

**Agenzia del Territorio
CATASTO FABBRICATI
Ufficio Provinciale di
Parma**

Dichiarazione protocollo n. PR0305483 del 02/12/2009

Planimetria di u.i.u. in Comune di Lesignano De' Bagni

Via Don Attilio Mori

civ. SC

Identificativi Catastali:

Sezione:

Foglio: 6

Particella: 464

Subalterno: 2

Compilata da:

Mori Simona

Iscritto all'albo:



Architetti

Prov. Parma

N. 525

Scheda n. 1

Scala 1:200

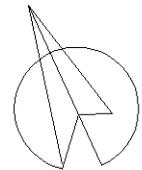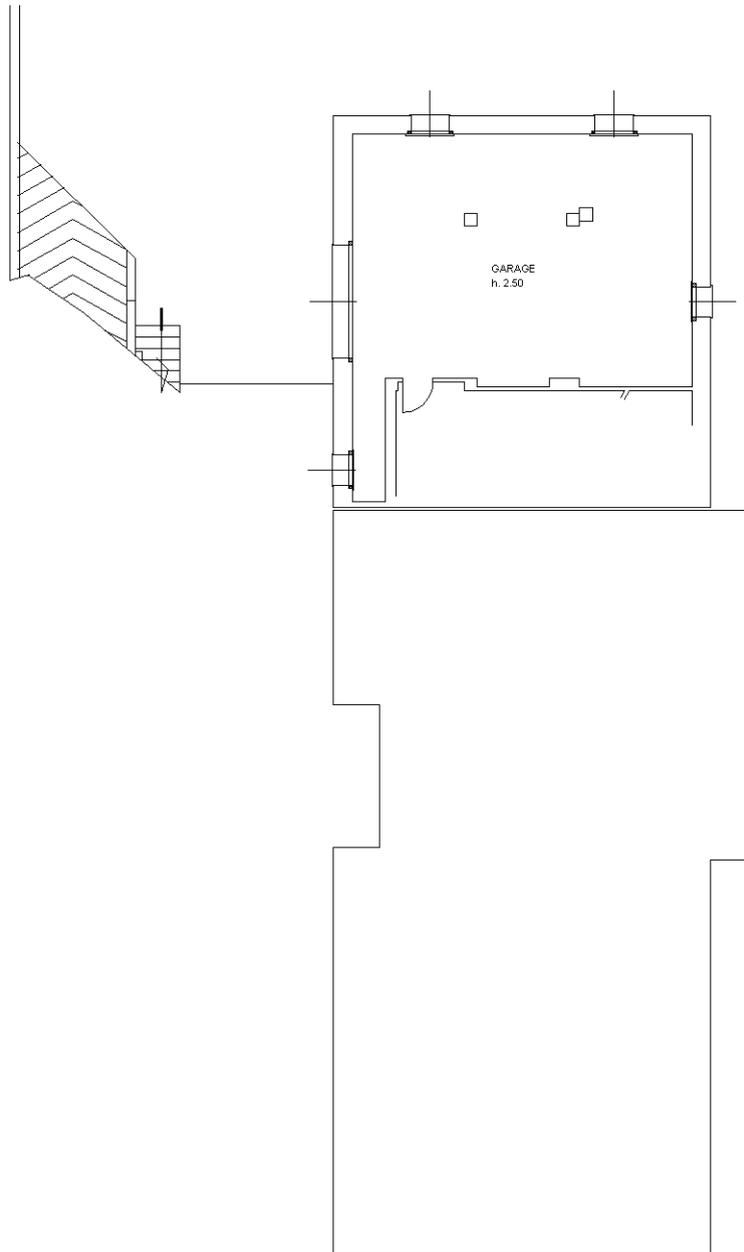

NORD

PLANIMETRIA PIANO SEMINTERRATO

Ultima planimetria in atti