

**Agenzia del Territorio
CATASTO FABBRICATI**
Ufficio provinciale di
Parma

Dichiarazione protocollo n. PR0305483 del 02/12/2009
Planimetria di u.i.u. in Comune di Lesignano De' Bagni
Via Don Attilio Mori

civ. SC


Identificativi Catastali:
Sezione: 6
Foglio: 6
Particella: 464
Subalterno: 1

Compilata da:
Mori Simona
Iscritto all'albo:
Architetti
Prov. Parma N. 525


Scala 1: 200

Scheda


Ultima planimetria in atti

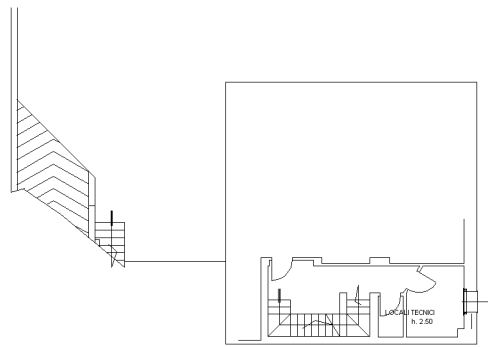

PLANIMETRIA PIANO SEMINTERRATO

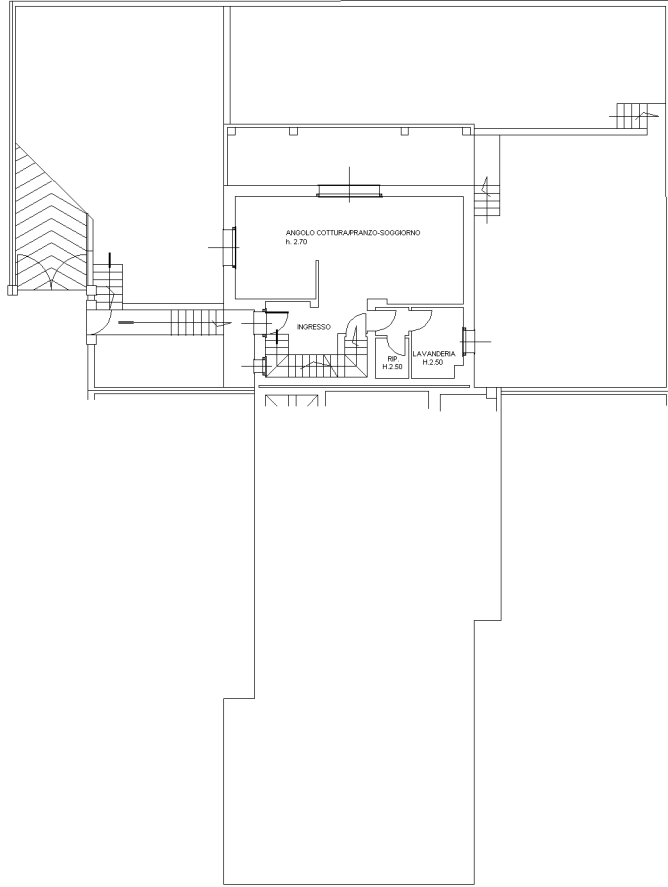

PLANIMETRIA PIANO RIALZATO

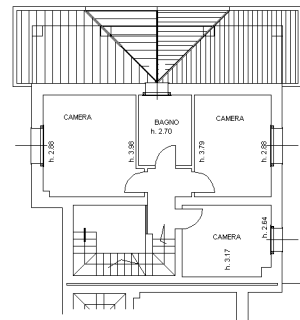

PLANIMETRIA PIANO PRIMO



NORD