

Agenzia delle Entrate
CATASTO FABBRICATI
Ufficio Provinciale di
Parma

Dichiarazione protocollo n. PR0003536 del 20/01/2024

Comune di Parma

Identificativi Catastali:

Sezione:
Foglio:
Particella:
Subalterno:


Compilata da:

Iscritto all'albo:
Prov. Parma

Planimetria

Scheda n. 1 Scala 1:200

10 metri

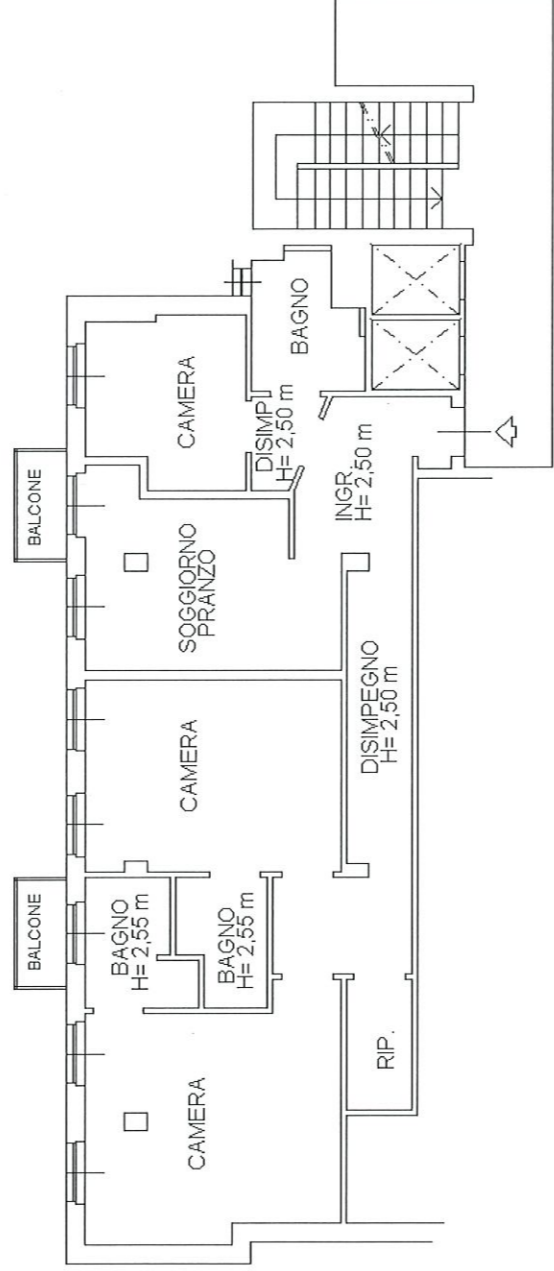

PIANO QUARTO H= 2,97 m



Ultima planimetria in atti

Data:

Totale schede: 1 - Formato di acquisizione: A4(210x297) - Formato stampa richiesto: A4(210x297)